


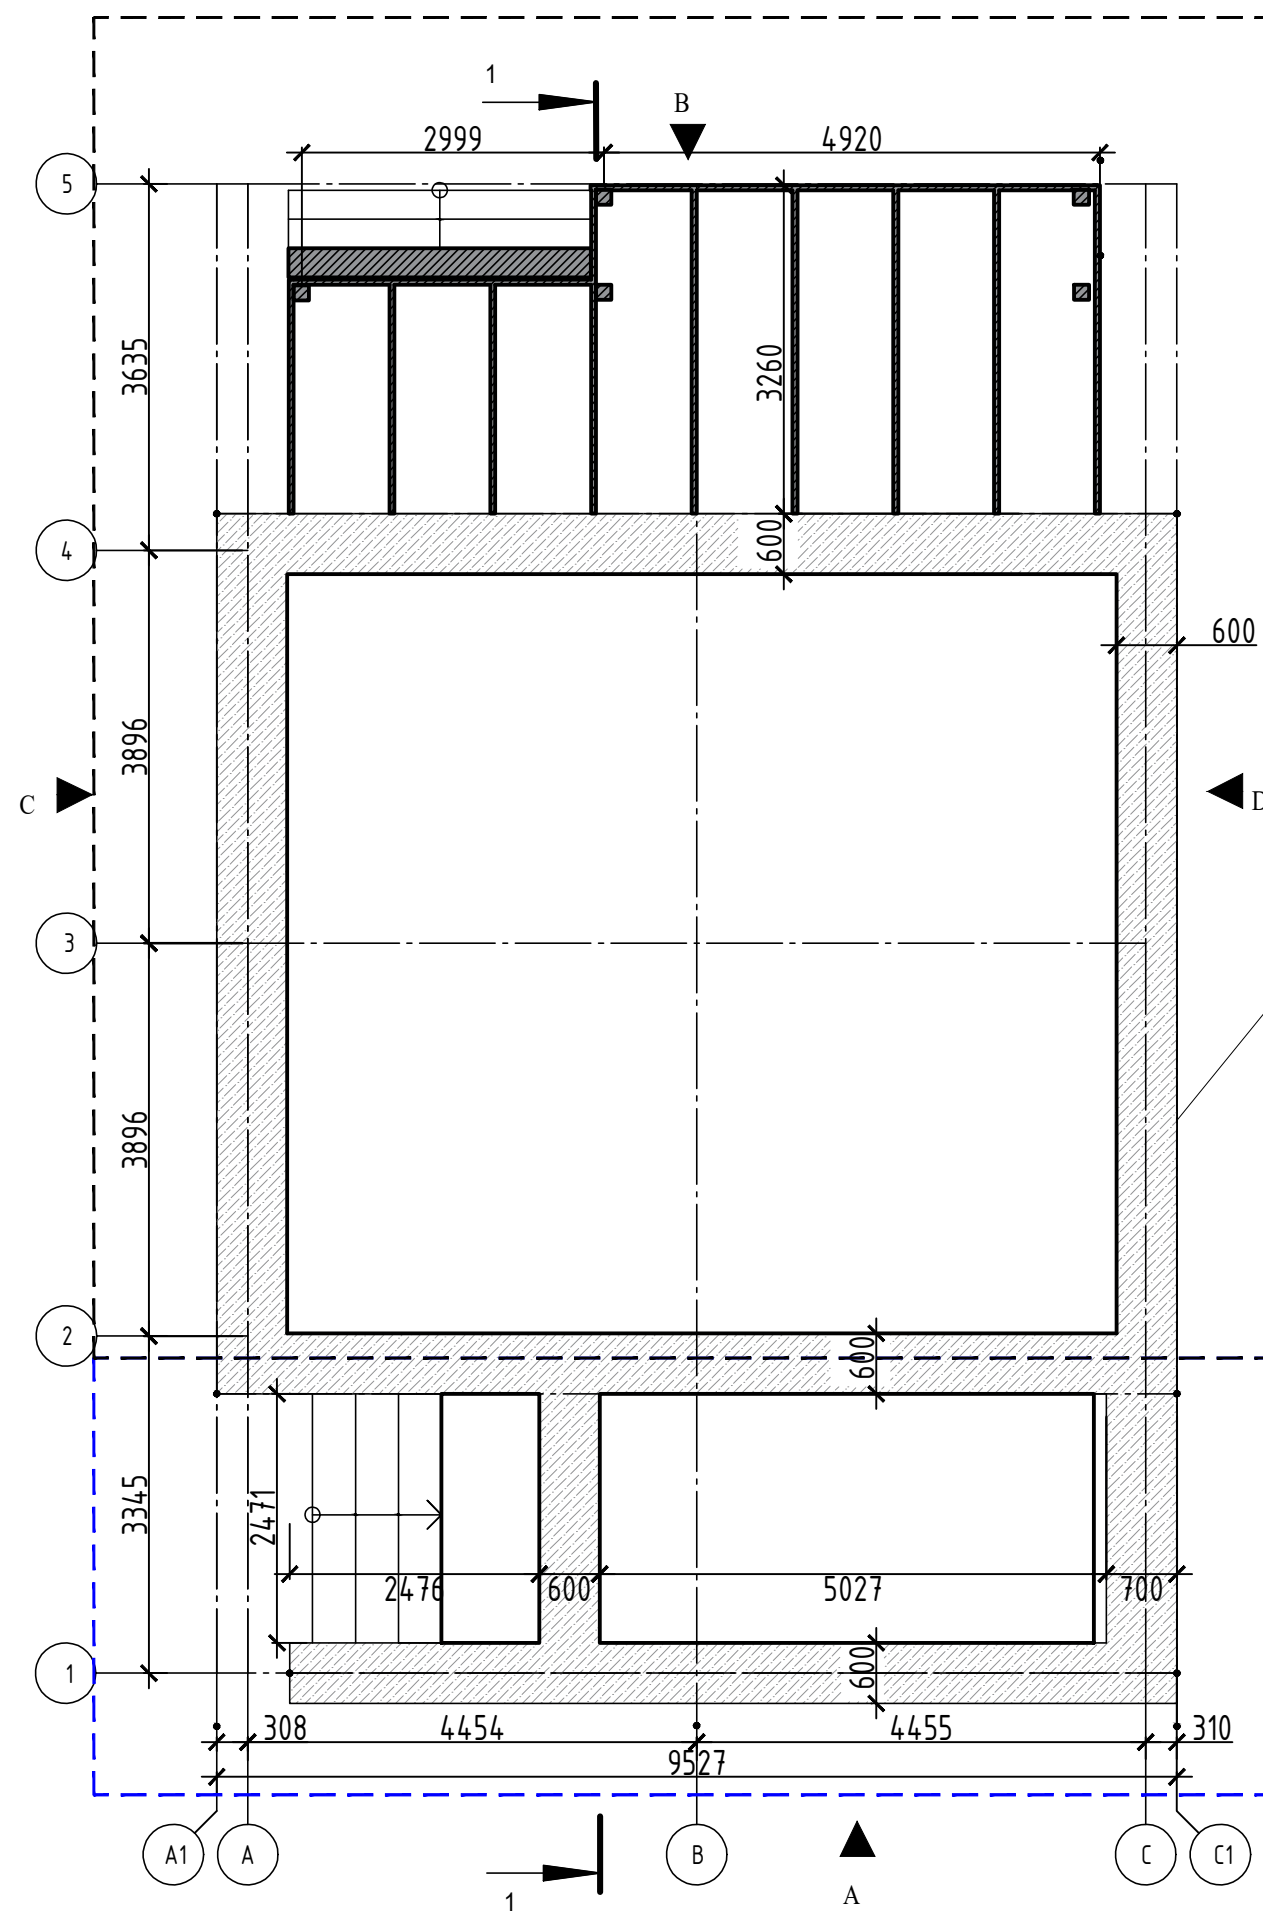

KELDER

OLEMASOLEV OSA

Betoon C25/30

UUS HOONEOSA

Asukoht:

25 Kuuse põik 19, Laagri alevik, Saue vald

TITO ARHITEKTID
TITO ARHITEKTID OÜ, KRAVVI TN 14
20307 NARVA

TÖÖ NR.: T222028

AMET	NIMI	ALLKIRI	K/P/A	Olemasoleva elamu juurdeehitus
Vast.spets	T.Mägi	digit.		
Arh. tehnik	A.Sholokhov	digit.		
Joonis:				Projekt:
KELDER				

STAADIUM

EP

FORMAAT

A3

Mõõt: M 1:75

1.05.2019.a.