


ESIMENE KORRUS

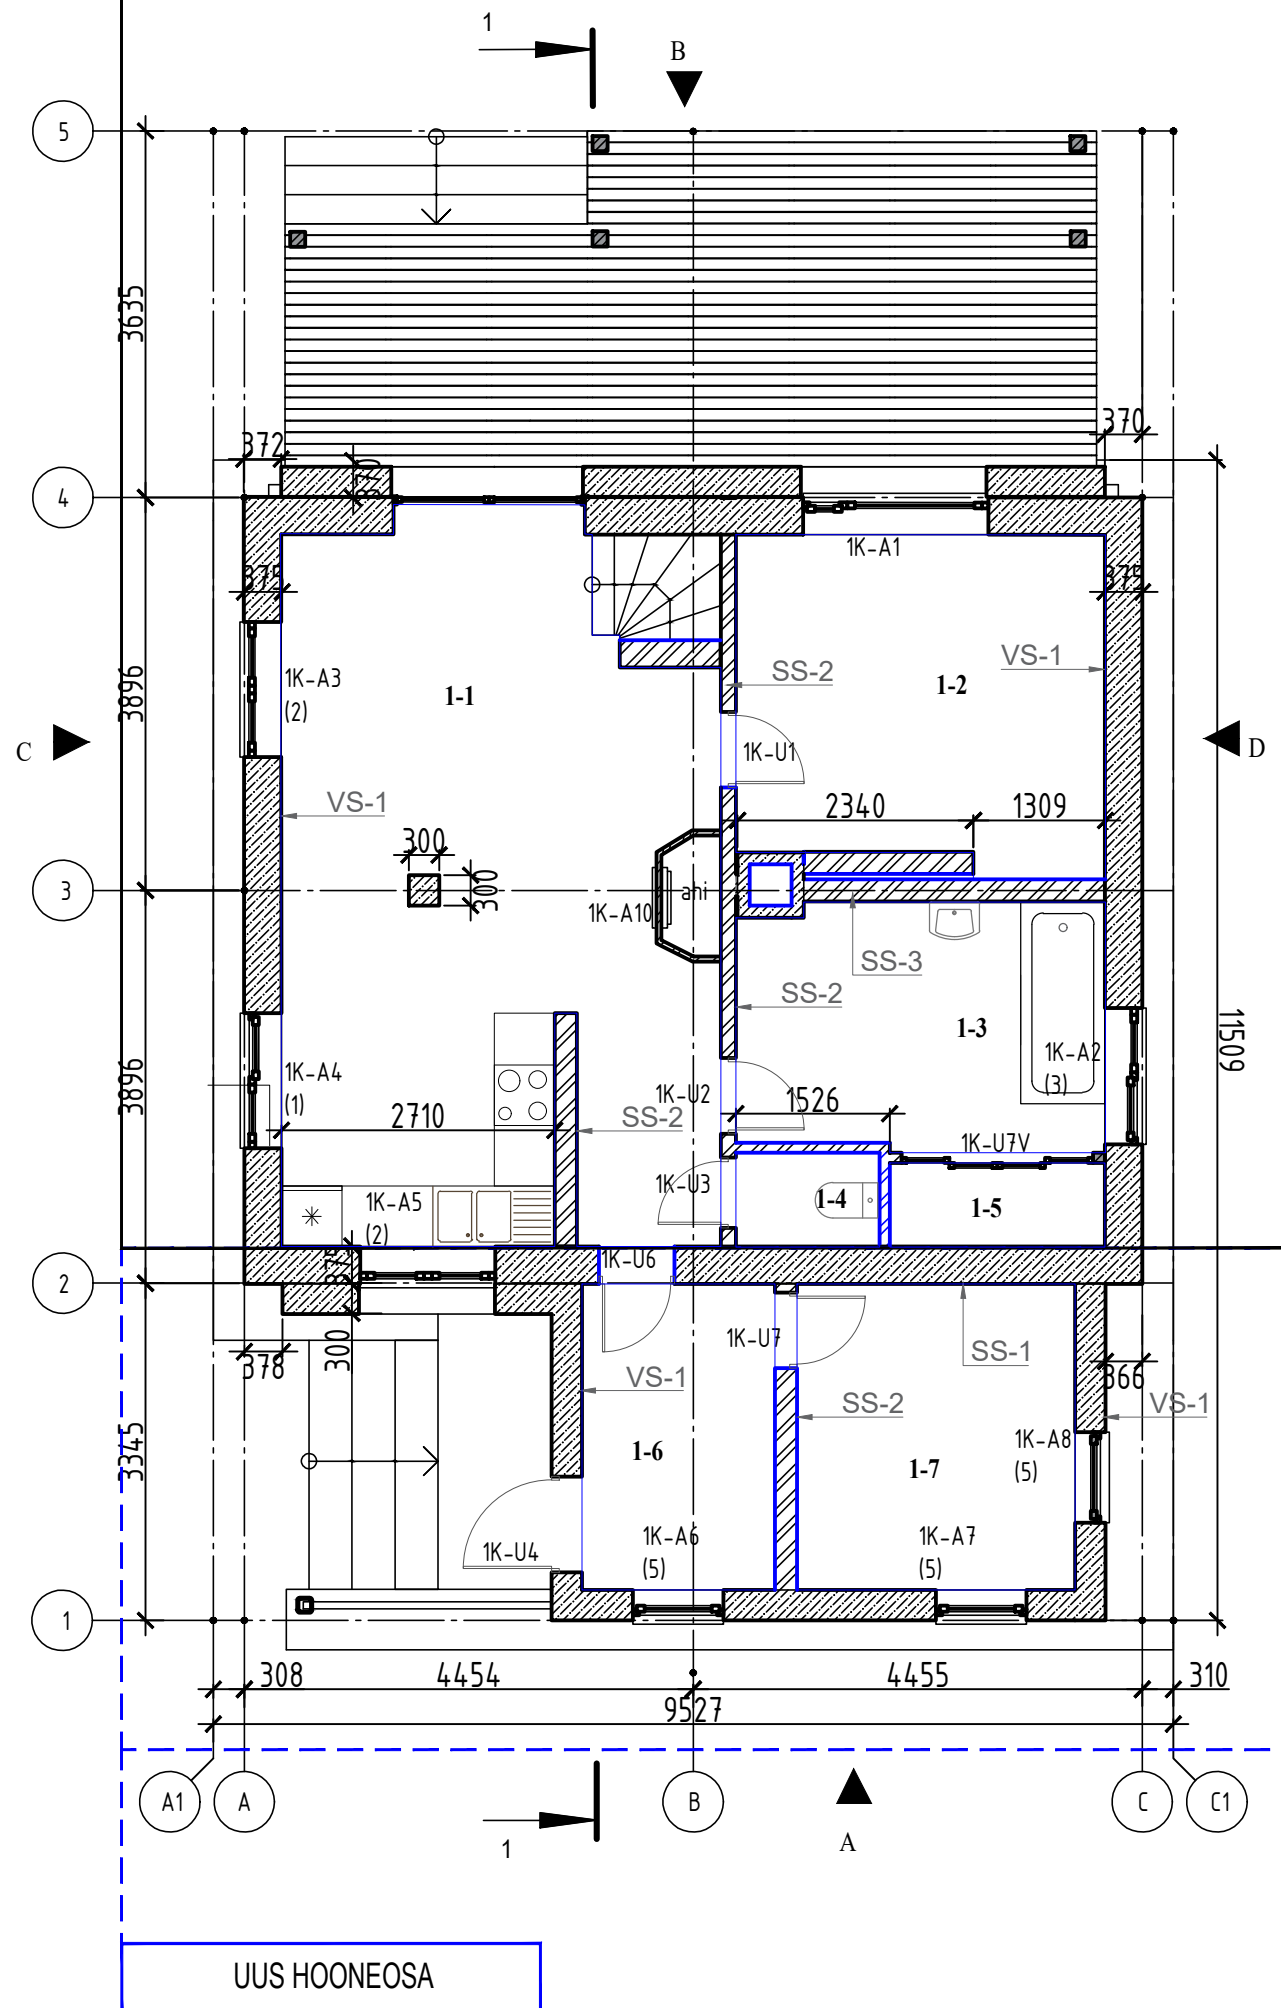

OLEMASOLEV OSA

OLEMASOLEV SEINAD
UUS SEINAD

Mansardkorruse ruumid 1. korrus

Nr	Nimetus	Pindala,m2
1-1	AVATUD KÖÖK	29,28
1-2	KABINETTI	11,91
1-3	VANNITUBA	8,86
1-4	WC	1,33
1-5	TEHNILINNE RUUM	1,78
1-6	ESIK	5,82
1-7	SAHVER	8,38
Kokku:		67,36

VS-1	SS-2	SS-1
1.Fassaaditellised 2.Vasturoovitus 45x45 3.Tuuletõkkemembraan 4.Soojustus 150 mm 5.Kandekarkassi post 50x150 mm 6.Aurutõkkemembraan 7.Vasturoovitusliist 25x45 mm 8.Siseviimistlus	1- VEDEL TAPEET 3mm 2- OSB 10mm 3- LAUD 12 x 100 mm 4- PRUUS 100 x 100 mm 5- laud 12 x 100 mm 6- OSB 10 mm 7- VEDEL TAPEET 3MM	1. Lõppviimistlus 2. Pahteldus - 1-3 mm 3. Krohvikih - 10-20 mm 4. Kruntimine 5. Tellismüür - 250 mm
SS-2	SS-3 - Sisetellissein keraamilise plaadiga (tellis 200)	
1- VEDEL TAPEET 3mm 2- OSB 10mm 3- LAUD 12 x 100 mm 4- PRUUS 100 x 100 mm 5- laud 12 x 100 mm 6- OSB 10 mm 7- VEDEL TAPEET 3MM	Keraamiline plaat - 8-10 mm Plaadiliim (klass C2TES1) - 3-5 mm Hüdroisolatsioonikiht (mürgades ruumides, vajadusel) - 1-2 mm Tasanduskiht / tsementkroh - 10-20 mm Tellismüüritis (olemasolev/rekonstrueeritav) - 200 Tsementkrohv seinaga tagumisel küljel - 10-15 mm Viimistluspahtel - 1-2 mm Lõppviimistlus (värv, tapeet vms vastavalt projekte)	

Asukoht:

25 Kuuse põik 19, Laagri alevik, Saue vald

TITO ARHITEKTID
TITO ARHITEKTID OÜ, KRAVVI TN 14
20307 NARVA

TÖÖ NR.: T222028

AMET	NIMI	ALLKIRI	K/P/A	Olemasoleva elamu juurdeehitus
Vast.spets	T.Mägi	digit.		
Arh. tehnik	A.Sholokhov	digit.		
Projekt:				

Joonis:

ESIMENE KORRUS

STAADIUM	FORMAAT
EP	A3

Mõõt: M 1:75

1.05.2019.a.