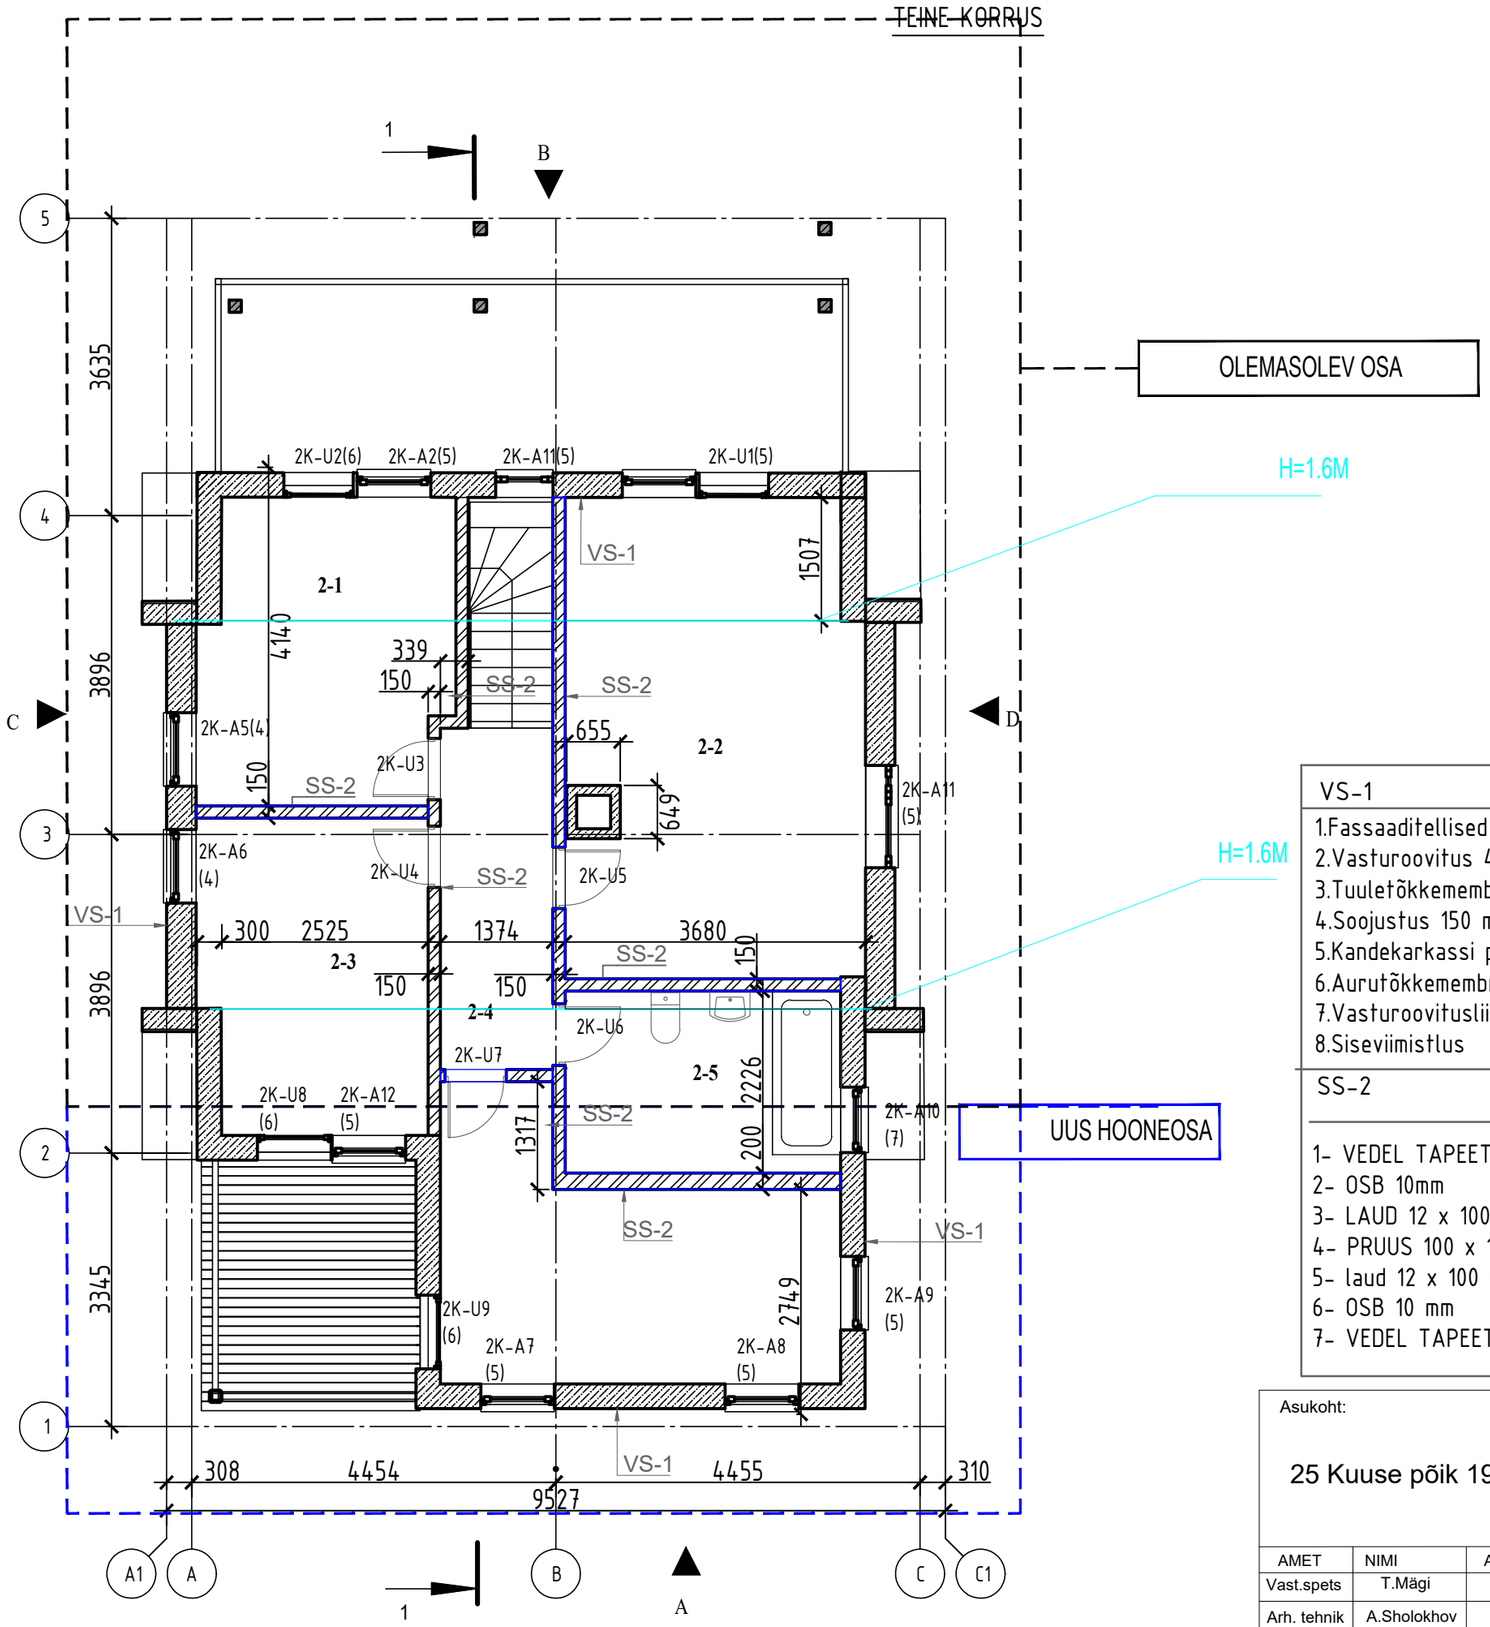


| Mansardkorruse ruumid 1. korrus | | |
|---|---|---|
| Nr | Nimetus | Pindala,m2 |
| 2-1 | MAGAMISTUBA 1 | 6.81 |
| 2-2 | MAGAMISTUBA 2 | 15,66 |
| 2-3 | GARDEROOB | 6.63 |
| 2-4 | ESIK | 4.72 |
| 2-5 | VANNITUBA | 0,74 |
| | | |
| | Kokku: | 34.56 |

OLEMASOLEV SEINAD

UUS SEINAD

| VS-1 | SS-2 | SS-1 |
|---|---|---|
| 1.Fassaaditellised | 1- VEDEL TAPEET 3mm | 1. Lõppviimistlus |
| 2.Vasturoovitus 45×45 | 2- OSB 10mm | 2. Pahteldus - 1-3 mm |
| 3.Tuuletõkkemembraan | 3- LAUD 12 x 100 mm | 3. Krohvikiht - 10-20 mm |
| 4.Soojustus 150 mm | 4- PRUUS 100 x 100 mm | 4. Kruntimine |
| 5.Kandekarkassi post 50×150 mm | 5- laud 12 x 100 mm | 5. Tellismüür - 250 mm |
| 6.Aurutõkkemembraan | 6- OSB 10 mm | |
| 7.Vasturoovitusliist 25×45 mm | 7- VEDEL TAPEET 3MM | |
| 8.Siseviimistlus | | |

SS-2

1- VEDEL TAPEET 3mm
2- OSB 10mm
3- LAUD 12 x 100 mm
4- PRUUS 100 x 100 mm
5- laud 12 x 100 mm
6- OSB 10 mm
7- VEDEL TAPEET 3MM

SS-3 - Sisetellissein keraamilise plaadiga (tellis 200

Keraamiline plaat - 8-10 mm
Plaadiliim (klass C2TES1) - 3-5 mm
Hüdroisolatsioonikiht (märgades ruumides, vajadusel) - 1-2 mm
Tasanduskiht / tsementkrohv - 10-20 mm
Tellismüüritis (olemasolev/rekonstrueeritav) - 200
Tsementkrohv seina tagumisel küljel - 10-15 mm
Viimistluspahtel - 1-2 mm
Lõppviimistlus (värv, tapeet vms vastavalt projektile)

Asukoht:

25 Kuuse põik 19, Laagri alevik, Saue vald

TITO ARHITEKTID
TITO ARHITEKTID OÜ, KRAVVI TN 14
20307 NARVA

TÖÖ NR.: T222028

| AMET | NIMI | ALLKIRI | K/P/A |
|---|---|---|---|
| Vast.spets | T.Mägi | digit. | |
| Arh. tehnik | A.Sholokhov | digit. | |
| | | | |

Olemasoleva elamu juurdeehitus

Projekt:

| STAADIUM | FORMAAT |
|---|---|
| EP | A3 |

Mõõt: M 1:75

Joonis:

TEINE KORRUS

1.05.2019.a.