


ESIMENE KORRUS

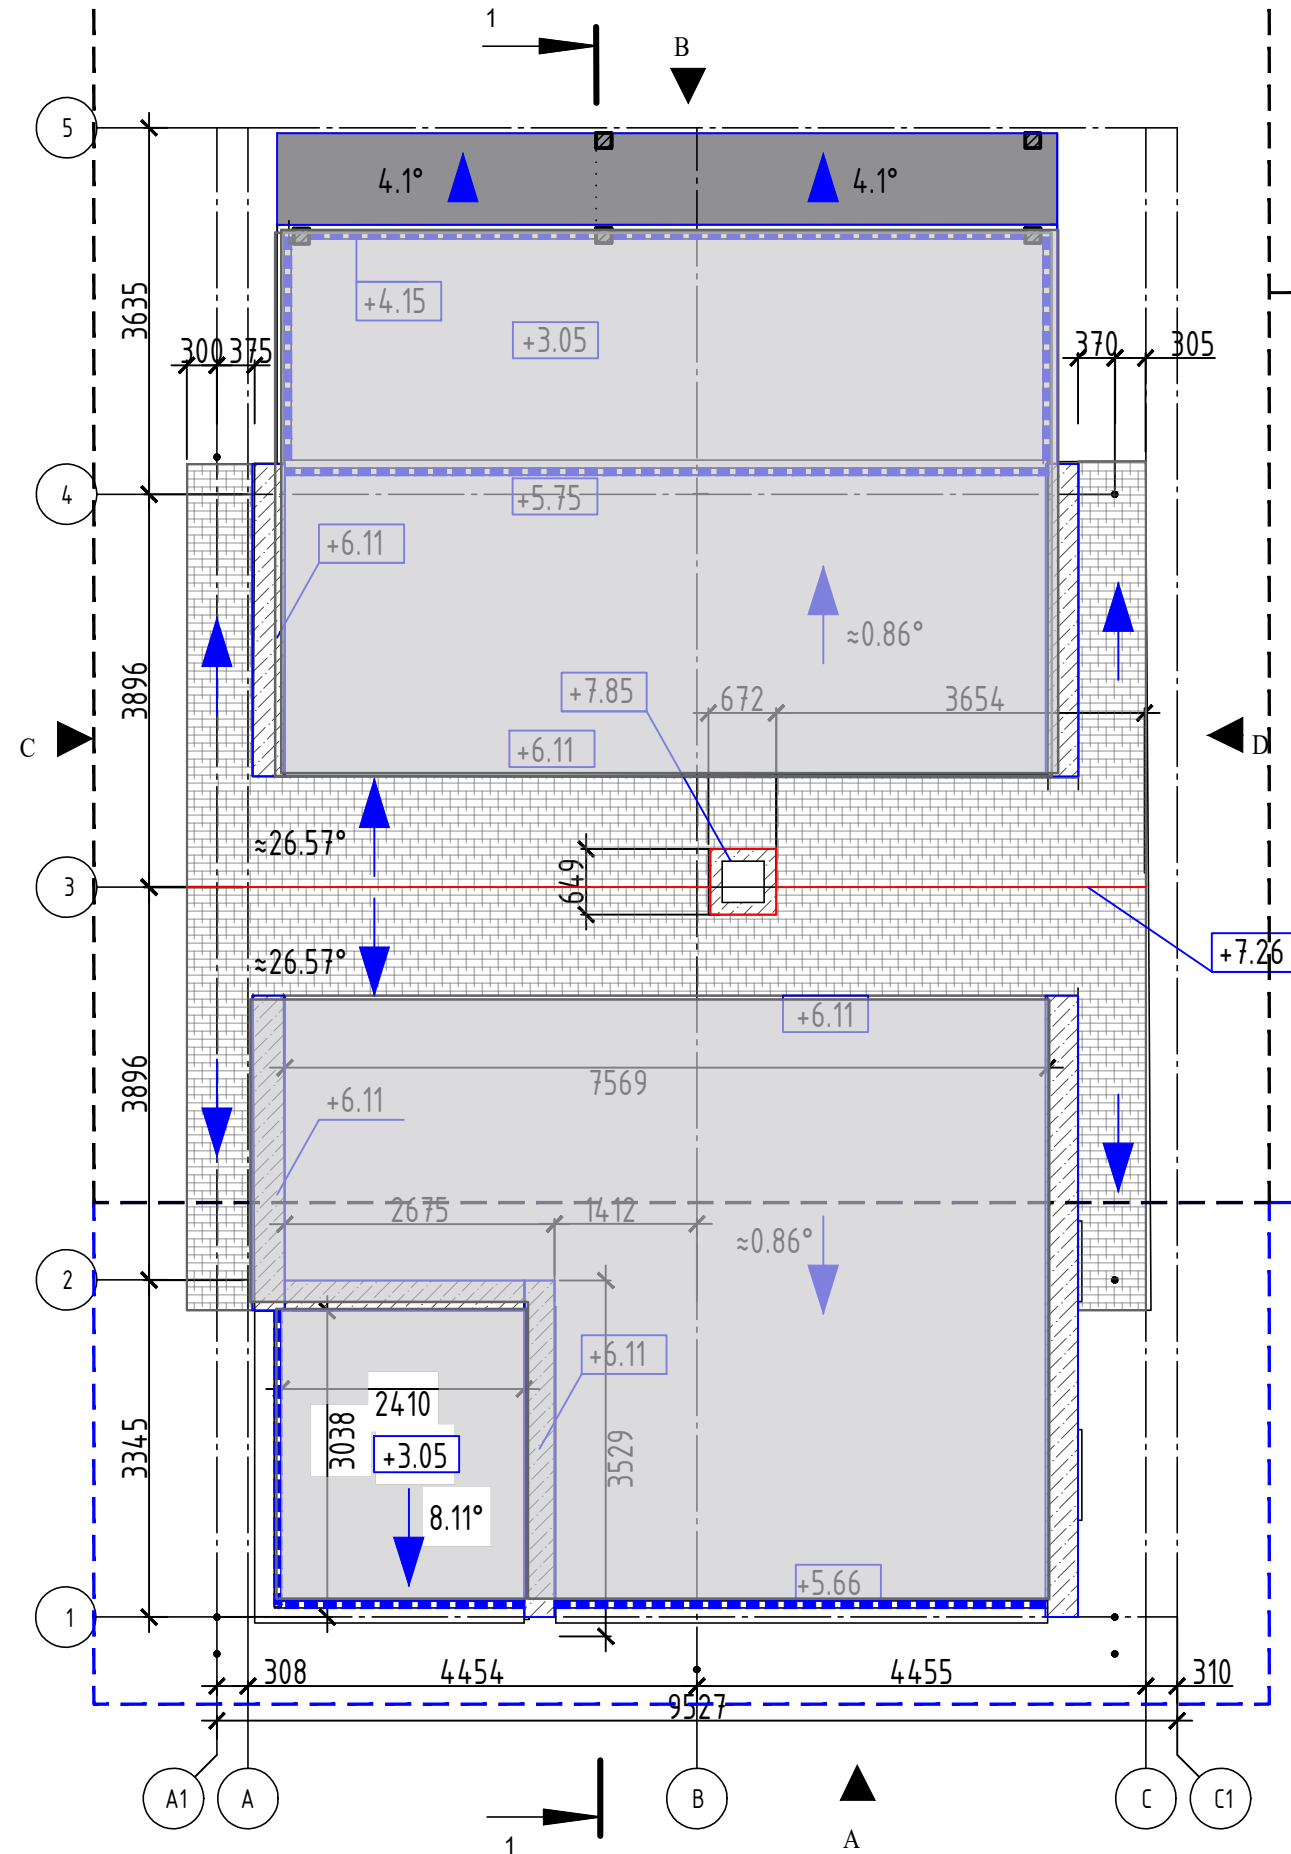

OLEMASOLEV OSA

UUS HOONEOSA

Asukoht:

25 Kuuse põik 19, Laagri alevik, Saue vald

TITO ARHITEKTID
TITO ARHITEKTID OÜ, KRAVVI TN 14
20307 NARVA

TÖÖ NR.: T222028

AMET	NIMI	ALLKIRI	K/P/A	Olemasoleva elamu juurdeehitus
Vast.spets	T.Mägi	digit.		
Arh. tehnik	A.Sholokhov	digit.		
Projekt:				

STAADIUM	FORMAAT
EP	A3

Mõõt: M 1:75

Joonis:

KATUSE

1.05.2019.a.