


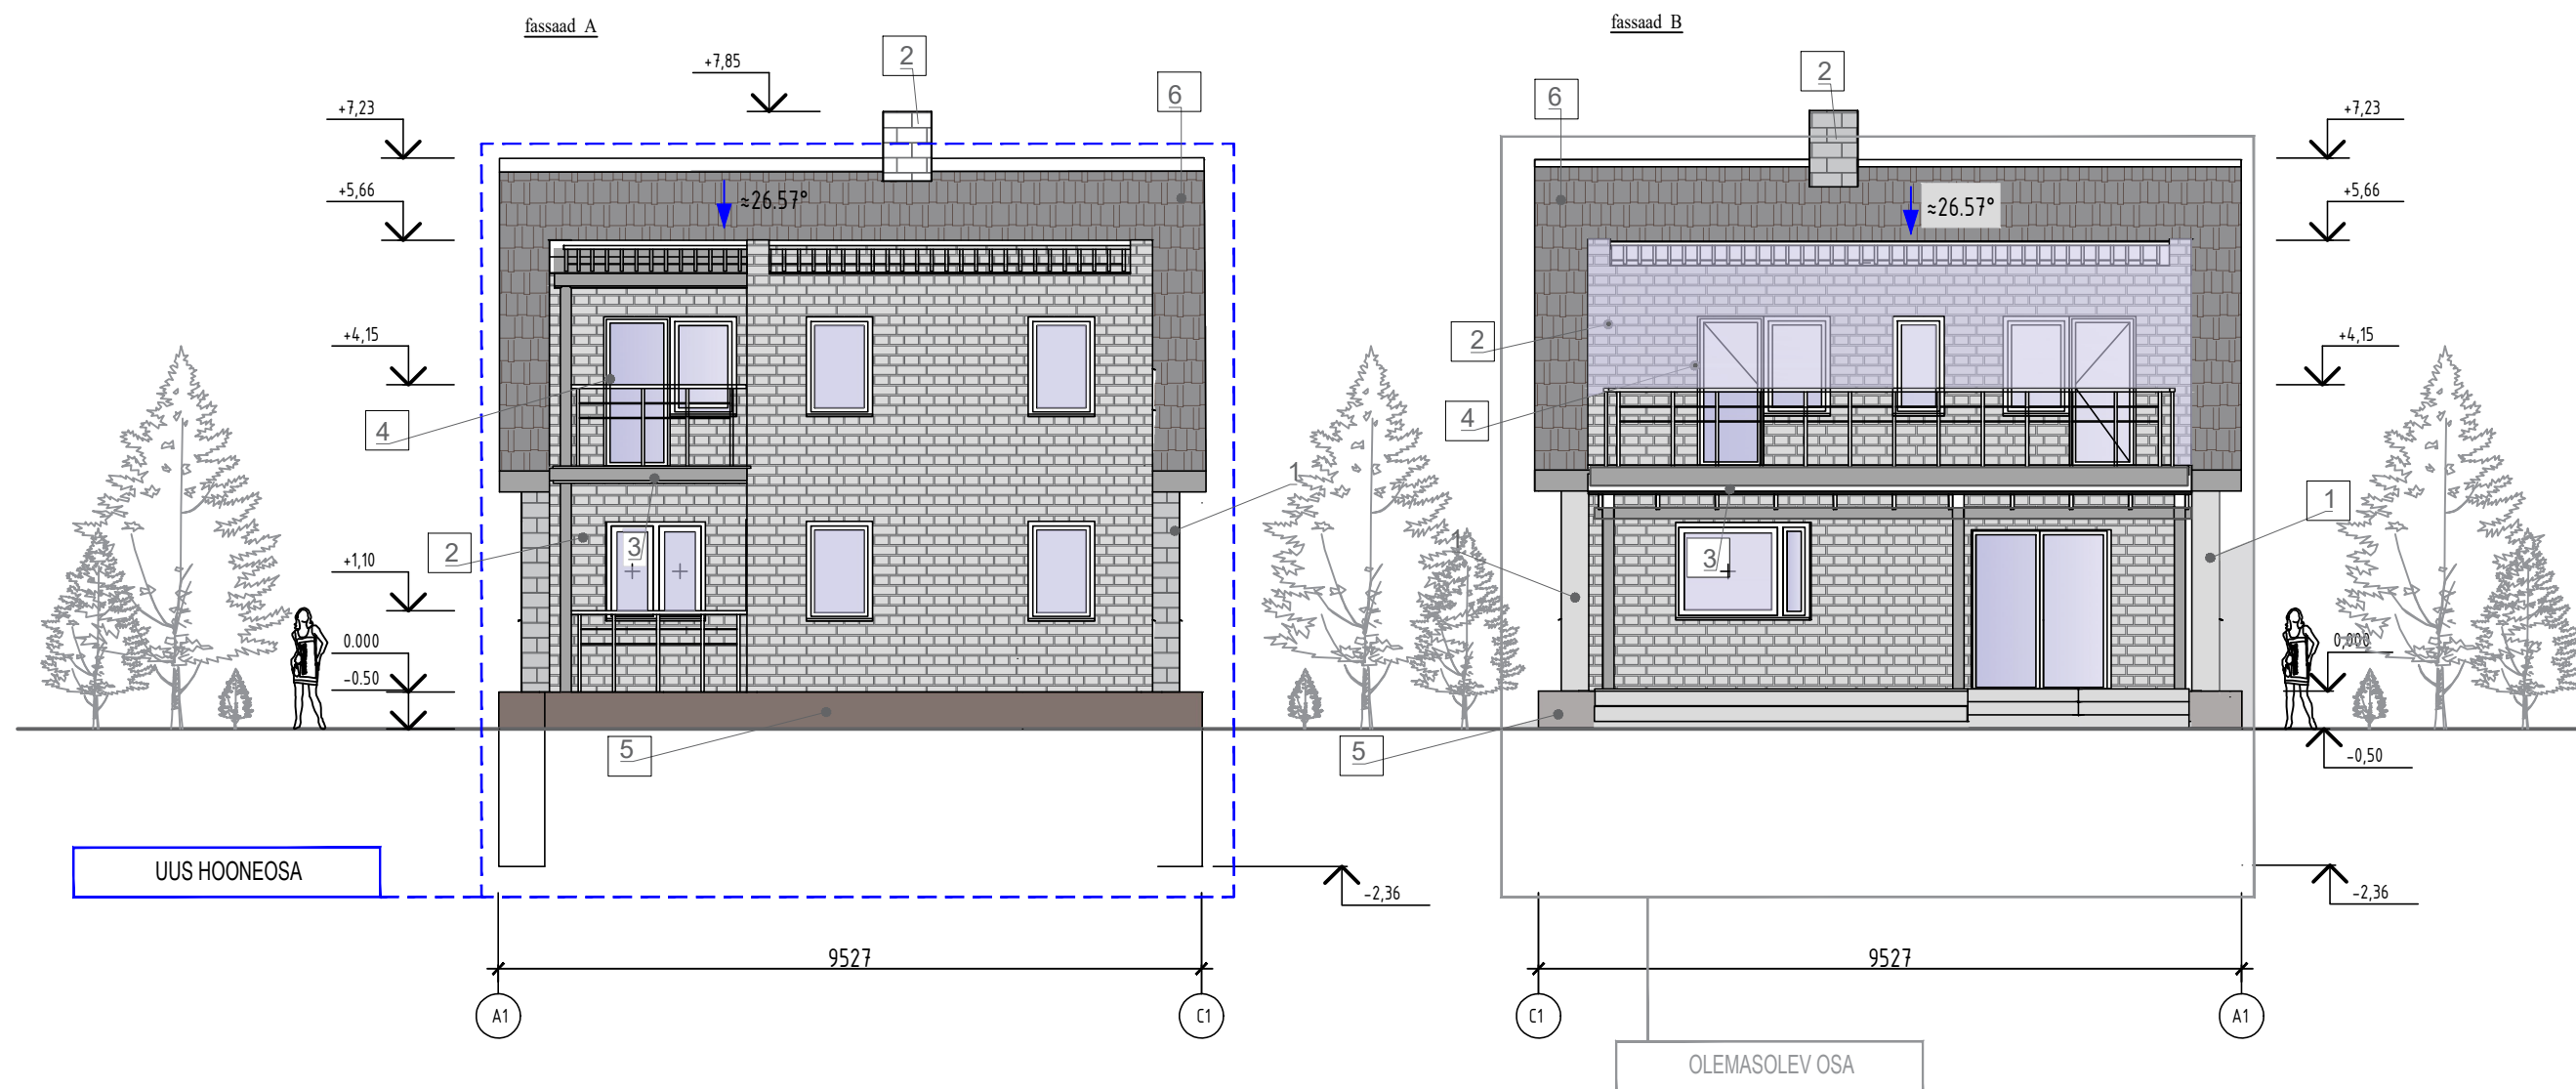

Fassaadimaterjalid
1. Fassaadifellised, RAL 7037 (pimhall)
2. Fassaadifellised, RAL 8028 (pruun terrakotal)
3. Puidust tala
4. Aknaraam, PVC lamineerimisega RAL 7024 (antratsiithall)
5. Sokli dekoratiivkrohv RAL 7024 (antratsiithall)
6. Metallist katusekatte RAL 7024 (antratsiithall)

Asukoht:				TITO ARHITEKTID	
25 Kuuse põik 19, Laagri alevik, Saue vald				TITO ARHITEKTID OÜ, KRAVVI TN 14 20307 NARVA	
				TÖÖ NR.: T222028	
AMET	NIMI	ALLKIRI	K/P/A	STAADIUM	FORMAAT
Vast.spets	T.Mägi	digit.		EP	A3
Arh. tehnik	A.Sholokhov	digit.		Mööd: M 1:100	
Joonis:				1.05.2019.a.	
FASSAAD A-B					