


LÕIKUS-2

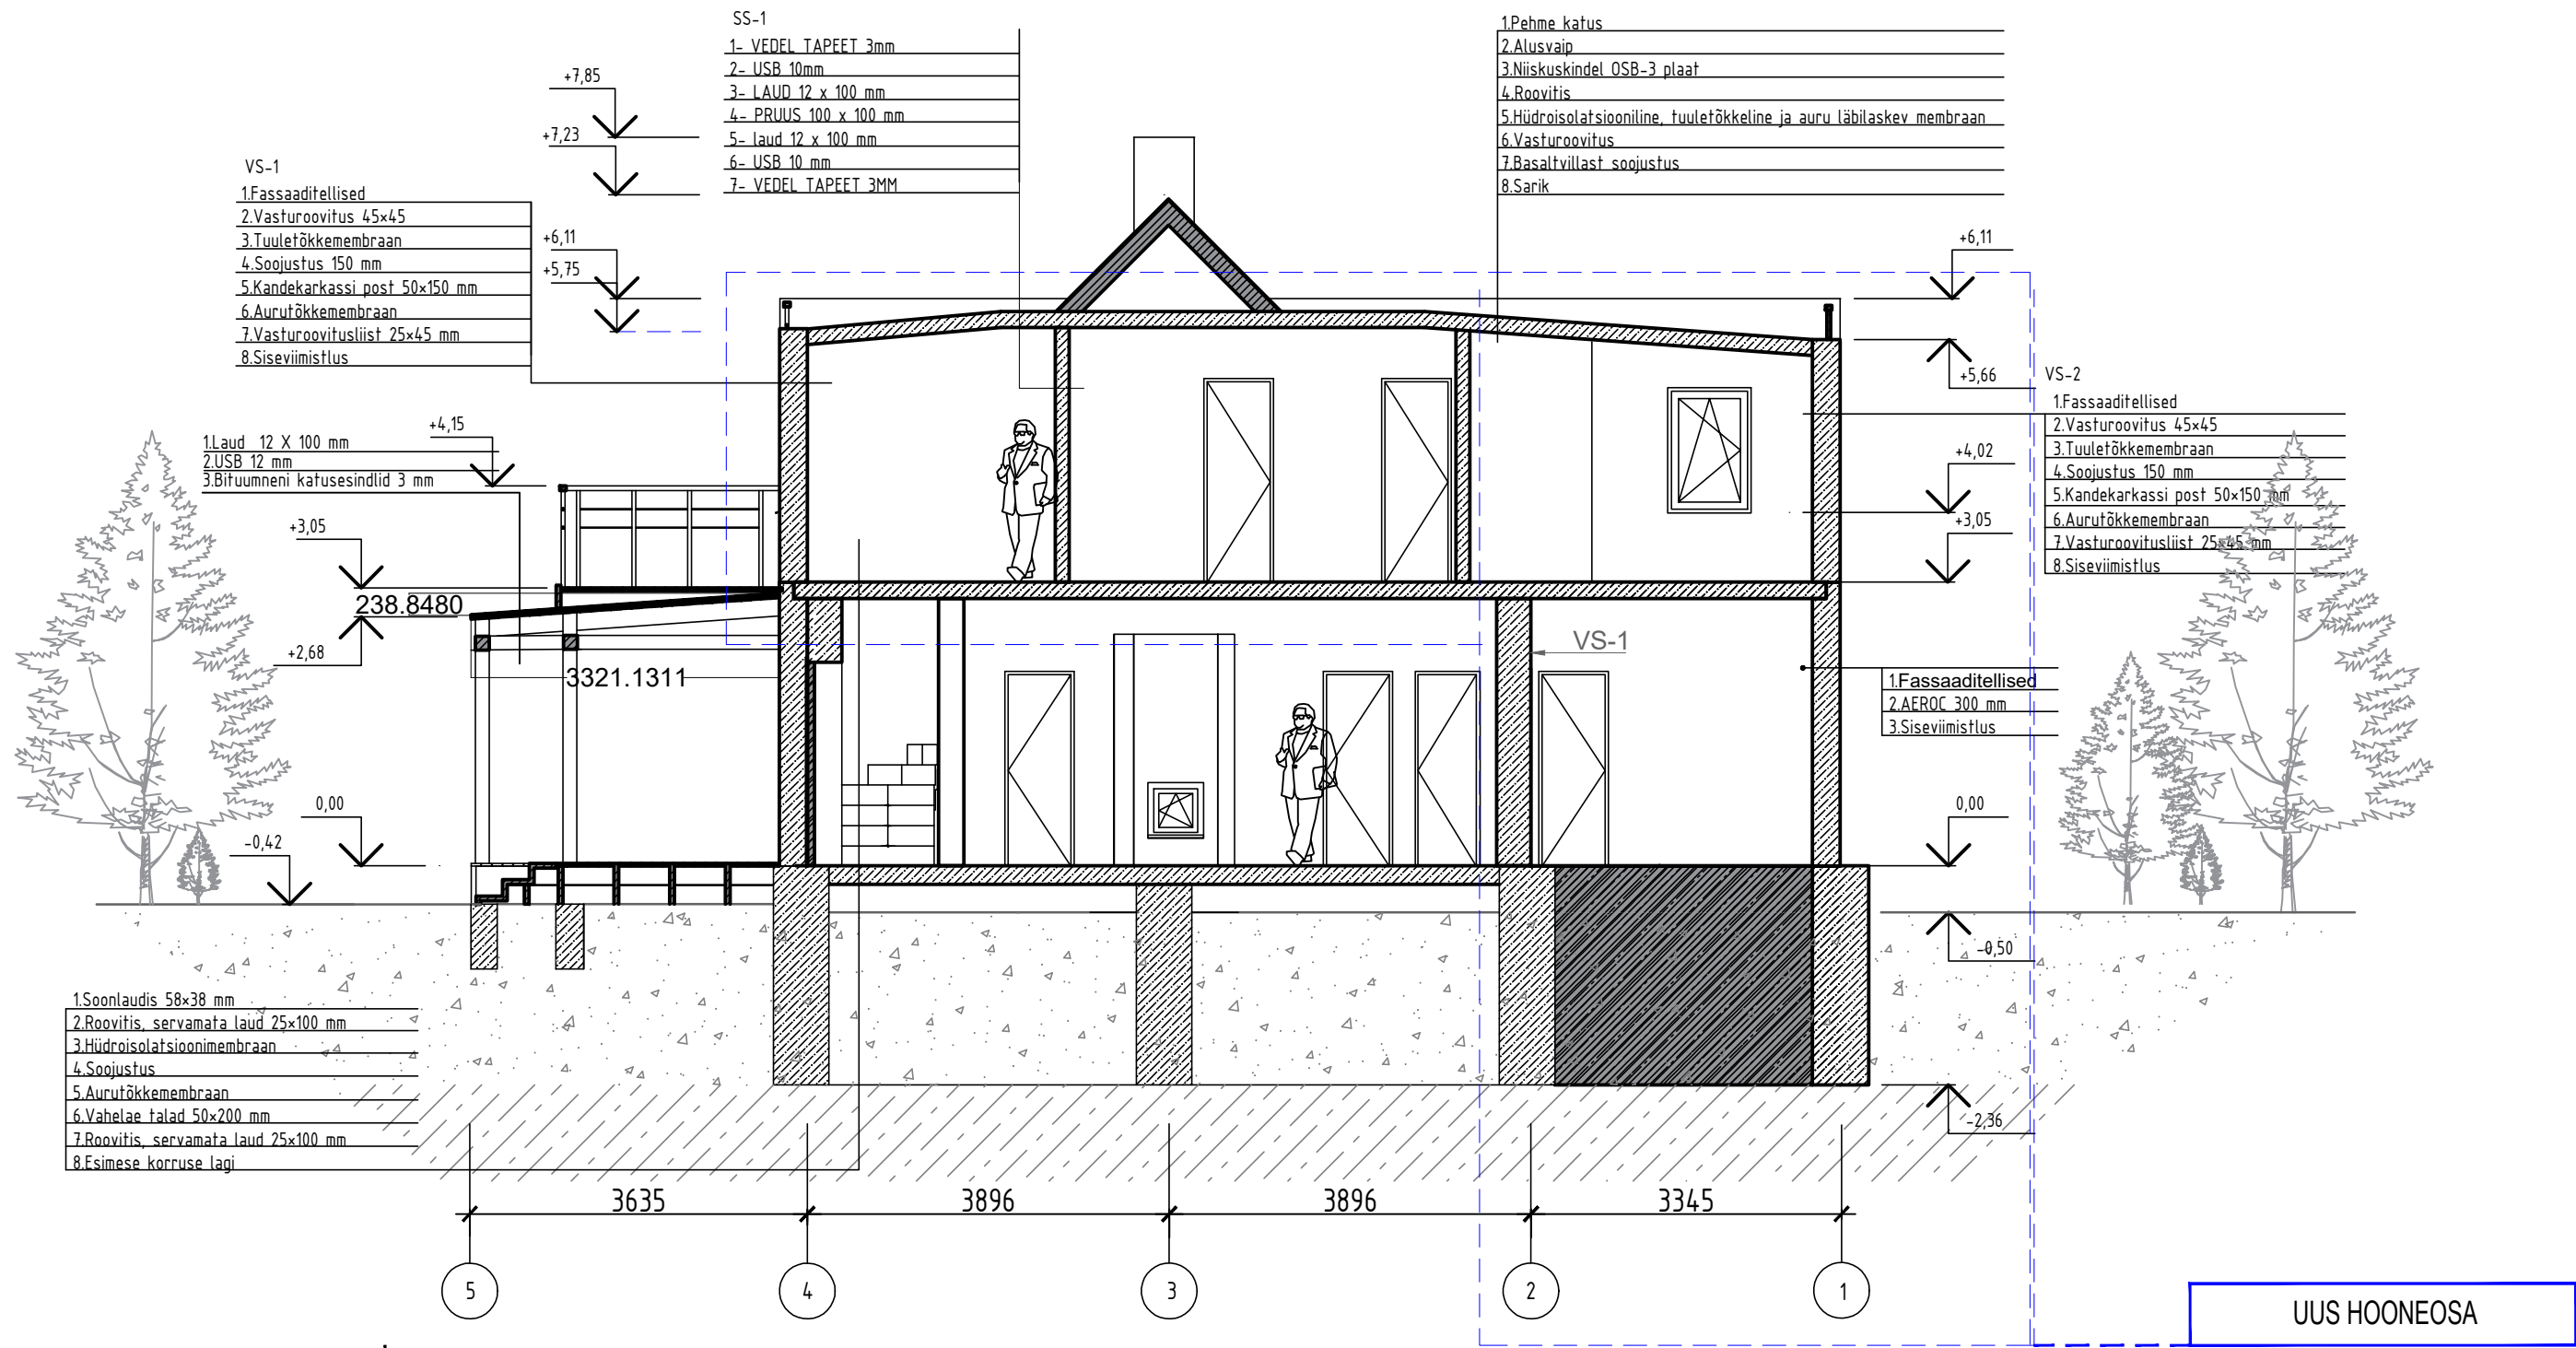

Asukoht:

25 Kuuse põik 19, Laagri alevik, Saue vald

AMET	NIMI	ALLKIRI	K/P/A
Vast.spets	T.Mägi	digit.	
Arh. tehnik	A.Sholokhov	digit.	

Olemasoleva elamu juurdeehitus

Projekt:

Joonis:

LÕIKUS-1

TITO ARHITEKTID

TITO ARHITEKTID OÜ, KRAVVI TN 14
20307 NARVA

TÖÖ NR.: T222028

STAADIUM

EP

FORMAAT

A3

Mõõt:

M 1:75

1.05.2019.a.