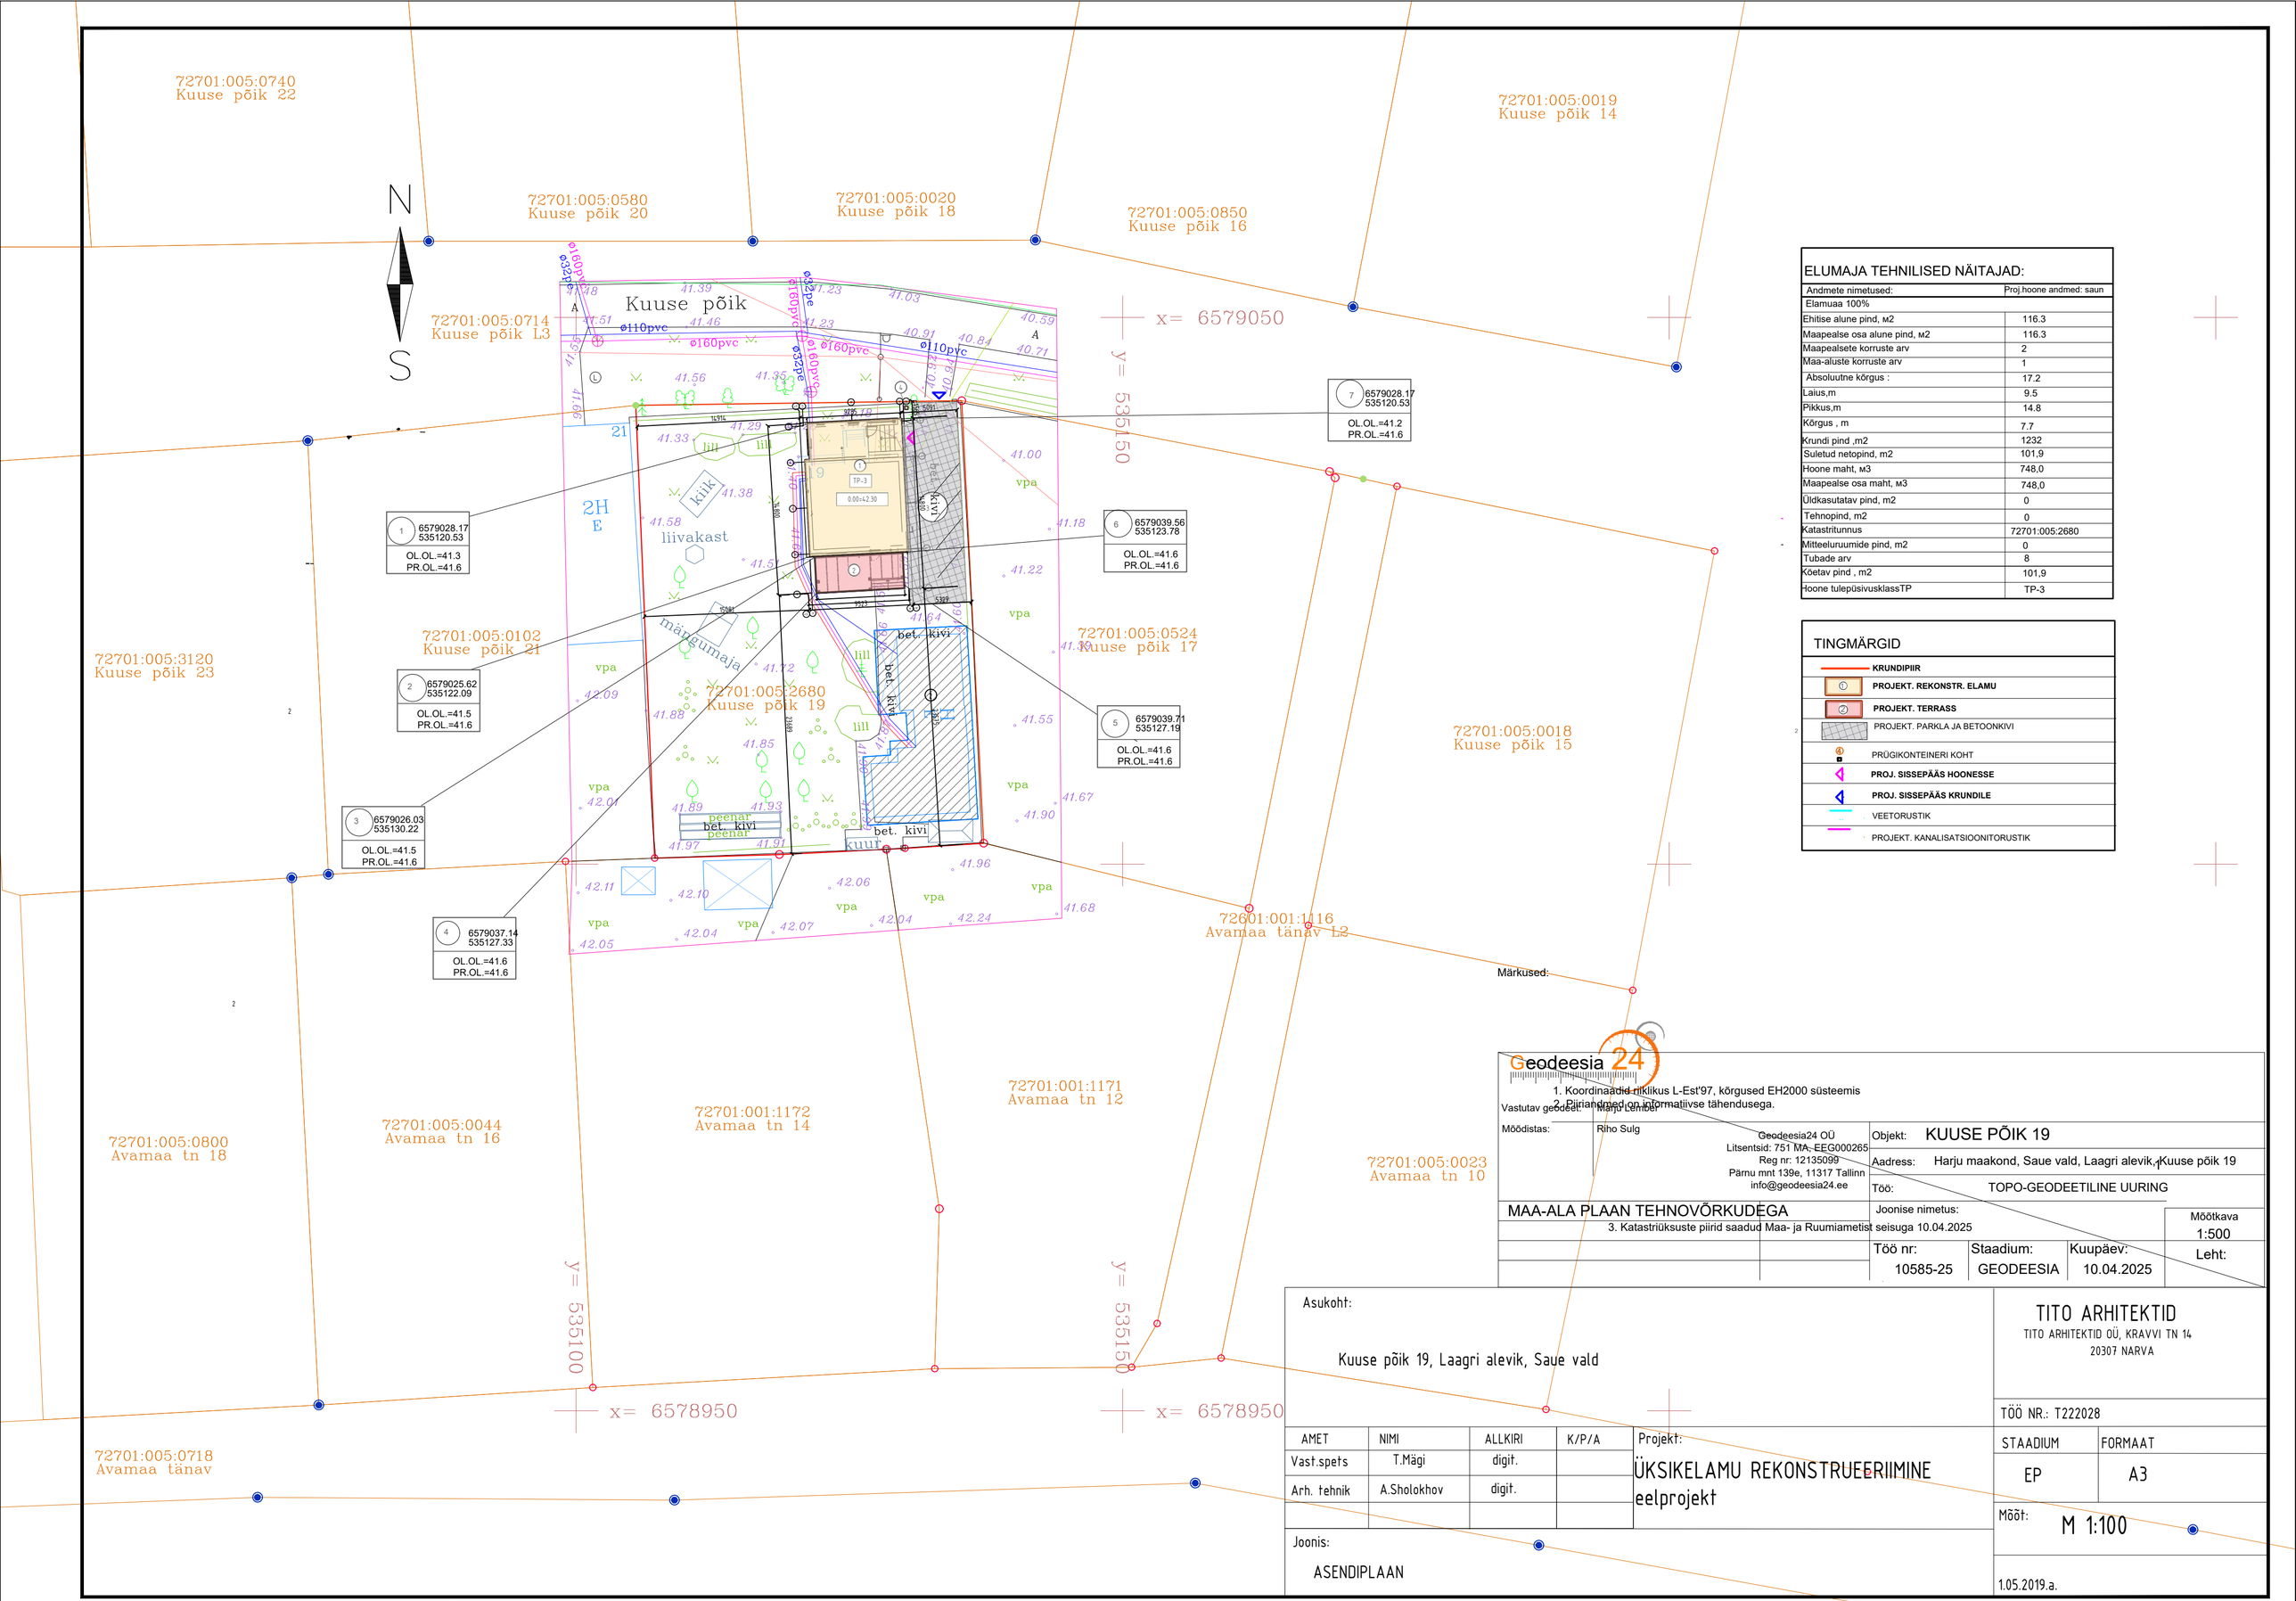



## ELUMAJA TEHNILISED NÄITAJAD:

| Andmete nimetused: | Proj.hoone andmed: saun |
|---|---|
| Elamuaa 100% | |
| Ehitise alune pind, м2 | 116.3 |
| Maapealse osa alune pind, м2 | 116.3 |
| Maapealsete korruste arv | 2 |
| Maa-aluste korruste arv | 1 |
| Absoluutne kõrgus : | 17.2 |
| Laius,m | 9.5 |
| Pikkus,m | 14.8 |
| Kõrgus , m | 7.7 |
| Krundi pind ,m2 | 1232 |
| Suletud netopind, m2 | 101,9 |
| Hoone maht, м3 | 748,0 |
| Maapealse osa maht, м3 | 748,0 |
| Üldkasutatav pind, m2 | 0 |
| Tehnopind, m2 | 0 |
| Katastritunnus | 72701:005:2680 |
| Mitteeluruumide pind, m2 | 0 |
| Tubade arv | 8 |
| Kõetav pind , m2 | 101,9 |
| Hoone tulepüsivusklass | TP-3 |

## TINGMÄRGID

- KRUNDIPIIR
- ① PROJEKT. REKONSTR. ELAMU
- ② PROJEKT. TERRASS
- PROJEKT. PARKLA JA BETOONKIVI
- PRÜGIKONTEINERI KOHT
- PROJ. SISSEPÄÄS HOONESSE
- PROJ. SISSEPÄÄS KRUNDILE
- VEETORUSTIK
- PROJEKT. KANALISATSIOONITORUSTIK

Märkused:

Geodeesia 24

1. Koordinaadid riiklikus L-Est'97, kõrgused EH2000 süsteemis
2. Piiriandmed on informatiivse tähendusega.

Vastutav geodeet: Marju Lember

Mõõdistas: Riho Sulg

Geodeesia24 OÜ
Litsentsid: 751 MA, EEG000265
Reg nr: 12135099
Pärnu mnt 139e, 11317 Tallinn
info@geodeesia24.ee

Objekt: KUUSE PÕIK 19

Aadress: Harju maakond, Saue vald, Laagri alevik, Kuuse põik 19

Töö: TOPO-GEODEETILINE UURING

MAA-ALA PLAAN TEHNOVÕRKUDEGA

Joonise nimetus:

3. Katastriüksuste piirid saadud Maa- ja Ruumiametist seisuga 10.04.2025

Mõõtkava 1:500

| Töö nr: | Staadium: | Kuupäev: | Leht: |
|---|---|---|---|
| 10585-25 | GEODEESIA | 10.04.2025 | |

Asukoht:

Kuuse põik 19, Laagri alevik, Saue vald

| AMET | NIMI | ALLKIRI | K/P/A |
|---|---|---|---|
| Vast.spets | T.Mägi | digit. | |
| Arh. tehnik | A.Sholokhov | digit. | |
| | | | |

Projekt:

ÜKSIKELAMU REKONSTRUEERIIMINE
eelprojekt

Joonis:

ASENDIPLAAN

TITO ARHITEKTID
TITO ARHITEKTID OÜ, KRAVVI TN 14
20307 NARVA

TÖÖ NR.: T222028

| STAADIUM | FORMAAT |
|---|---|
| EP | A3 |

Mõõt: M 1:100

1.05.2019.a.